

Identificativi Catastali:

Sezione: _____
Foglio: _____
Particella: _____
Subalterno: _____


Compilata da:
Mencagli Emanuele
Iscritto all'albo:
Geometri

Prov. Grosseto


N. 1221

Scheda n. 1 Scala 1:200

PIANTA PIANO TERRA

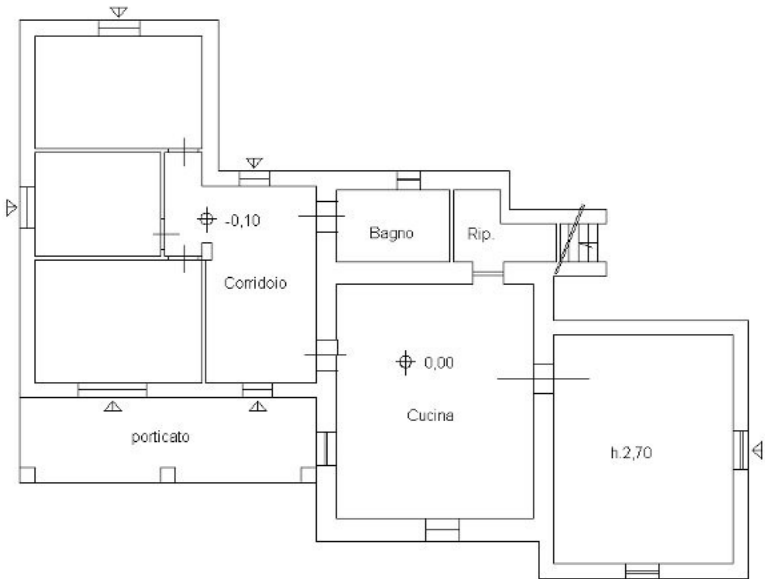

corte comune su tutti i lati

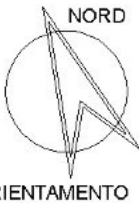

25 FS

MODULARIO
F. rig. rend. 497



MINISTERO DELLE FINANZE
DIPARTIMENTO DEL TERRITORIO


CATASTO EDILIZIO URBANO (RDL 13-4-1939, n. 652)

MOD. BN (CEU)


LIRE
500

2

Planimetria di u.i.u. in Comune di CAMPAGNATICO

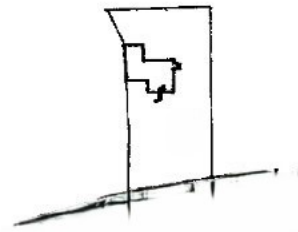


PLANIMETRIA
1:2.000

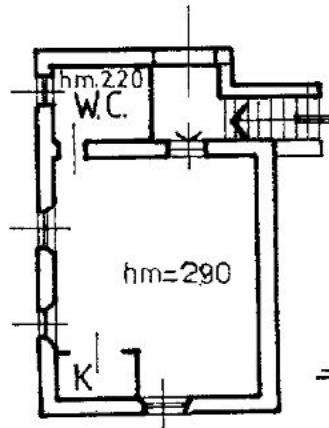

PIANO PRIMO

10 metri

ORIENTAMENTO

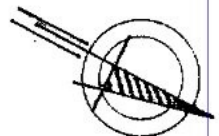

SCALA DI 1:200

Borsa - Istituto Poligrafico e Zecca dello Stato - P.V.

Dichiarazione di N.C. ☒
Ultima denuncia di variazione ☐
Data presentazione: 23/04/1996 Data: 11/03/1996
Totale scatti di acquisizione: 1

Completata dal ALBO GEOMETRI GROSSI
della PROFESSIONE

RISERVATO ALL'UFFICIO
RU
ALL'UFFICIO

Catasto dei Fabbricati - Situazione al 11/03/2025 - Comune di CAMPAGNATICO(B497) - < SNC Piano I

Dichiarazione protocollo n. _____
Planimetria di u.i.u. in Comune di Campagnatico

civ. SNC

Identificativi Catastali:

Sezione:

Foglio:

Particella:

Subalterno:

Compilata da:

Mencagli Emanuele

Iscritto all'albo:

Geometri


Prov. Grosseto

N. 1221

Scheda n. 1

Scala 1:200

PIANTA PIANO TERRA

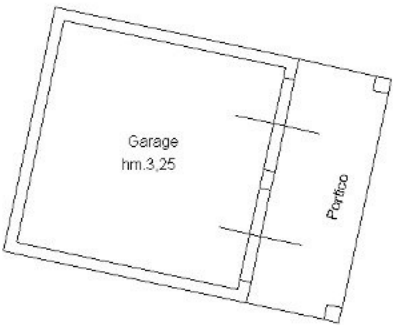

corte comune su tutti i lati

