


Agenzia delle Entrate
CATASTO FABBRICATI
Ufficio Provinciale di
Grosseto

Dichiarazione protocollo n. 1111/2018
Planimetria di u.i.u. in Comune di Castiglione Della Pescaia


Identificativi Catastali:
Sezione:
Foglio:
Particella:
Subalterno:

Compilata da:
Bartolini Francesco
Iscritto all'albo:
Geometri
Prov. Grosseto N. 1111


Scheda n. 1 Scala 1:200

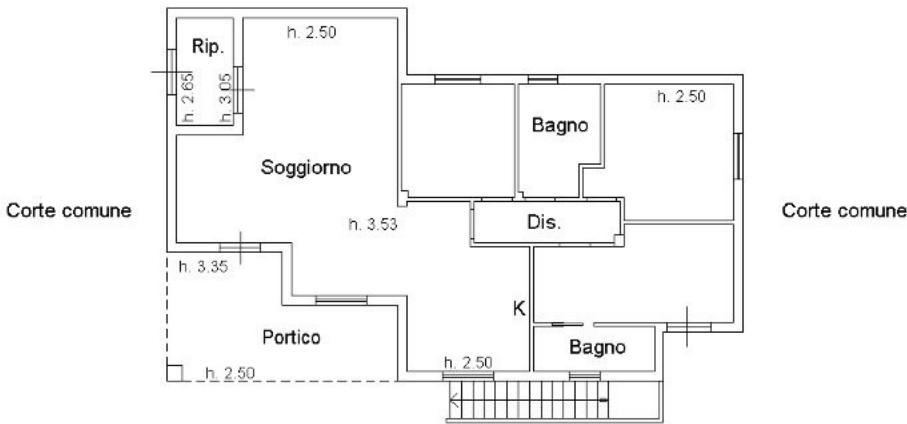


PIANO TERRA

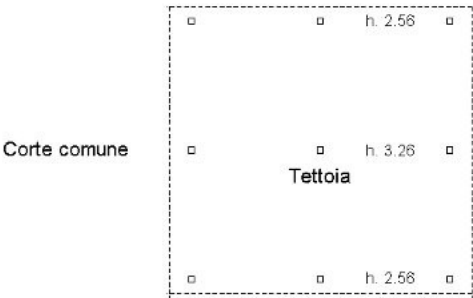


PIANO TERRA

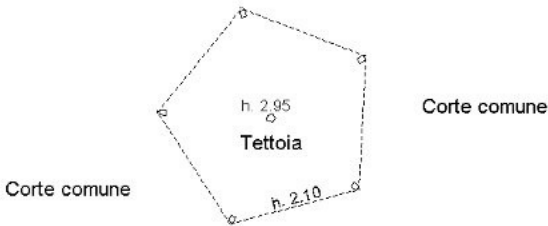

PIANO TERRA

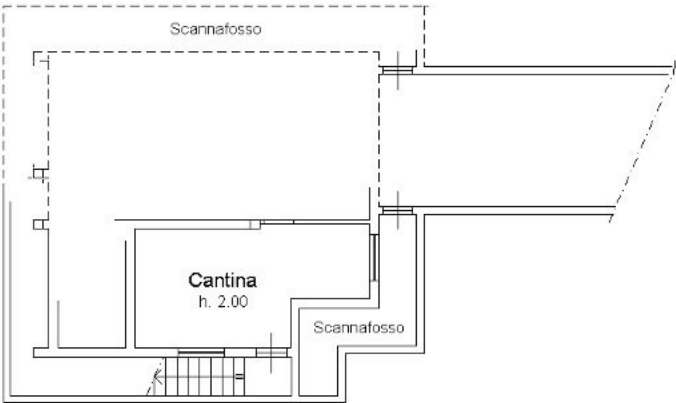

PIANO INTERRATO

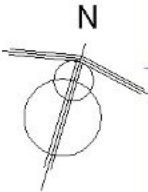


Dichiarazione protocollo n. _____
Planimetria di u.i.u. in Comune di Castiglione Della Pescaia


Identificativi Catastali:
Sezione:
Foglio:
Particella:
Subalterno: _____

Compilata da:
Simi Sergio
Iscritto all'albo:
Geometri
Prov. Grosseto N. 576

Scheda n. 1 Scala 1:200

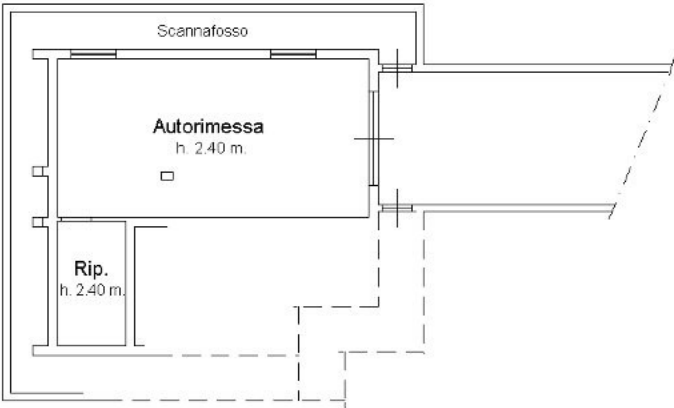

PIANO INTERRATO

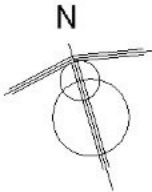

Agenzia del Territorio
CATASTO FABBRICATI
Ufficio Provinciale di
Grosseto

Dichiarazione protocollo

Planimetria di u.i.u. in Comune di Castiglione Della Pescaia

Identificativi Catastali:

Sezione:

Foglio:

Particella:

Subalterno:

Compilata da:

Bartolini Francesco

Iscritto all'albo:


Geometri

Prov. Grosseto


N. 1111

Scheda n. 1

Scala 1:200

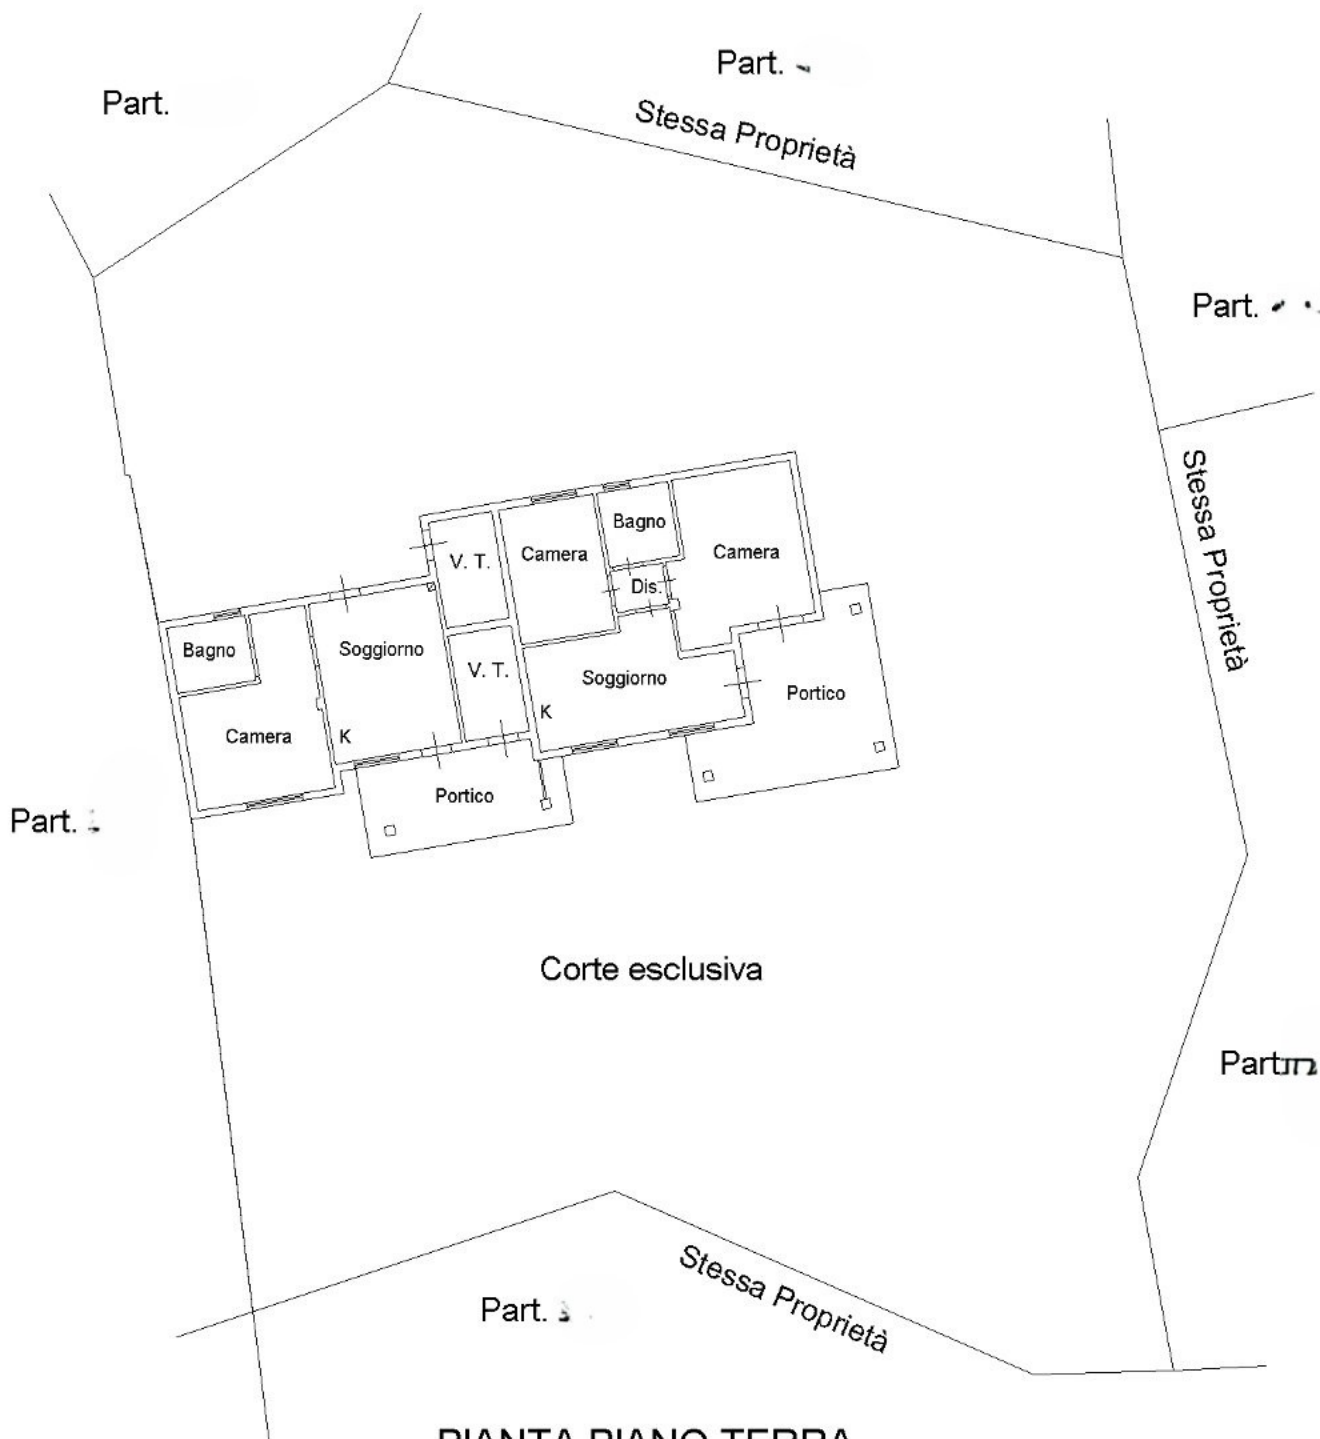

PIANTA PIANO TERRA

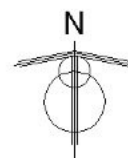

Ultima planimetria in atti

Totale schede: 1 - Formato di acquisizione: A4(210x297) - Formato stampa richiesto: A4(210x297)



Catasto dei Fabbricati - Situazione al 28/11/2013 - Comune di CASTIGLIONE DELLA PESCAIA (C310) - <



Planimetria di u.t.u. in Comune di **Castiglione di Pescaia**

civ.

PLANIMETRIA SCALA 1:1.000

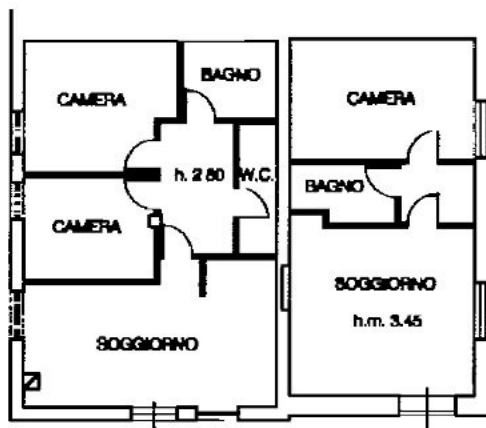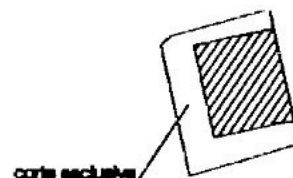

PIANO TERRA (AGRITURISMO)

ORIENTAMENTO



SCALA DI 1:200

Dichiarazione di N.C. ☐
Denuncia di variazione ☒

Identificativi catastali

F. n. 1000 1000 1000

Compilata dal **GEOM. FENICHERINI**
(titolo, cognome e nome)

ROBERTO

Iscritto all'albo dei **GEOMETRI**

della provincia di **GRIGIATO**

data Firma

RESERVATO ALL'UFFICIO

Agenzia del Territorio
CATASTO FABBRICATI
Ufficio Provinciale di
Grosseto

Dichiarazione protocollo

Planimetria di u.i.u. in Comune di Castiglione Della Pescaia

Identificativi Catastali:

Sezione:

Foglio:

Particella:

Subalterno:

Compilata da:
Simi Sergio


Iscritto all'albo:
Geometri

Prov. Grosseto


N. 576

Scheda n. 1

Scala 1:200

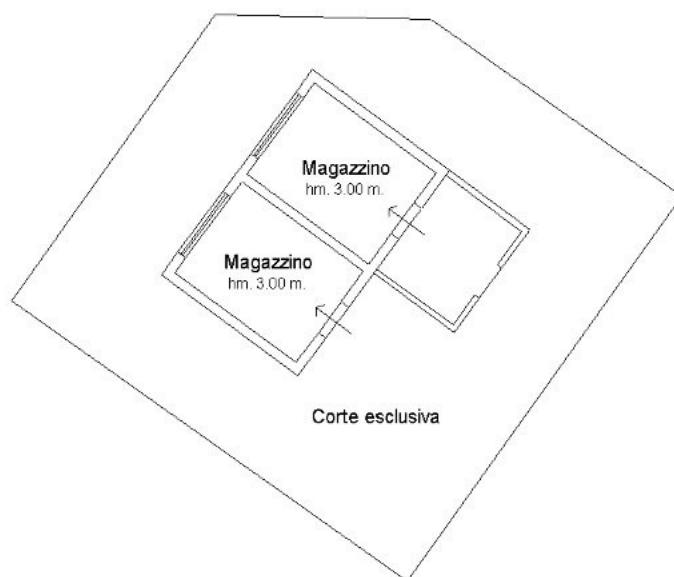

PIANO TERRA

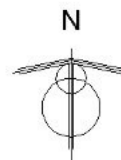

Ultima planimetria in atti

Totale schede: 1 - Formato di acquisizione: A4(210x297) - Formato stampa richiesto: A4(210x297)


Agenzia del Territorio
CATASTO FABBRICATI
Ufficio Provinciale di
Grosseto

Dichiarazione protocollo n. GR0148940 del 12/05/2008	
Planimetria di u.i.u. in Comune di Castiglione Della Pescaia	
Loc. Ampio	civ.
Identificativi Catastali:	Compilata da:
Sezione:	Simi Sergio
Foglio: 69	Iscritto all'albo:
Particella: 424	Geometri
Subalterno: 4	Prov. Grosseto N. 576

Scheda n. 1 Scala 1:200



PIANO TERRA

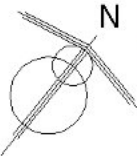

Ultima planimetria in atti